
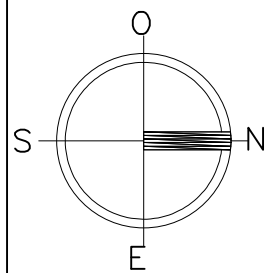


PLANTA ARQUITECTONICA

DISTRIBUCION

- AREA VERDE
- ARBUSTO
- BANQUETAS
- ANDENES
- ARBOLES

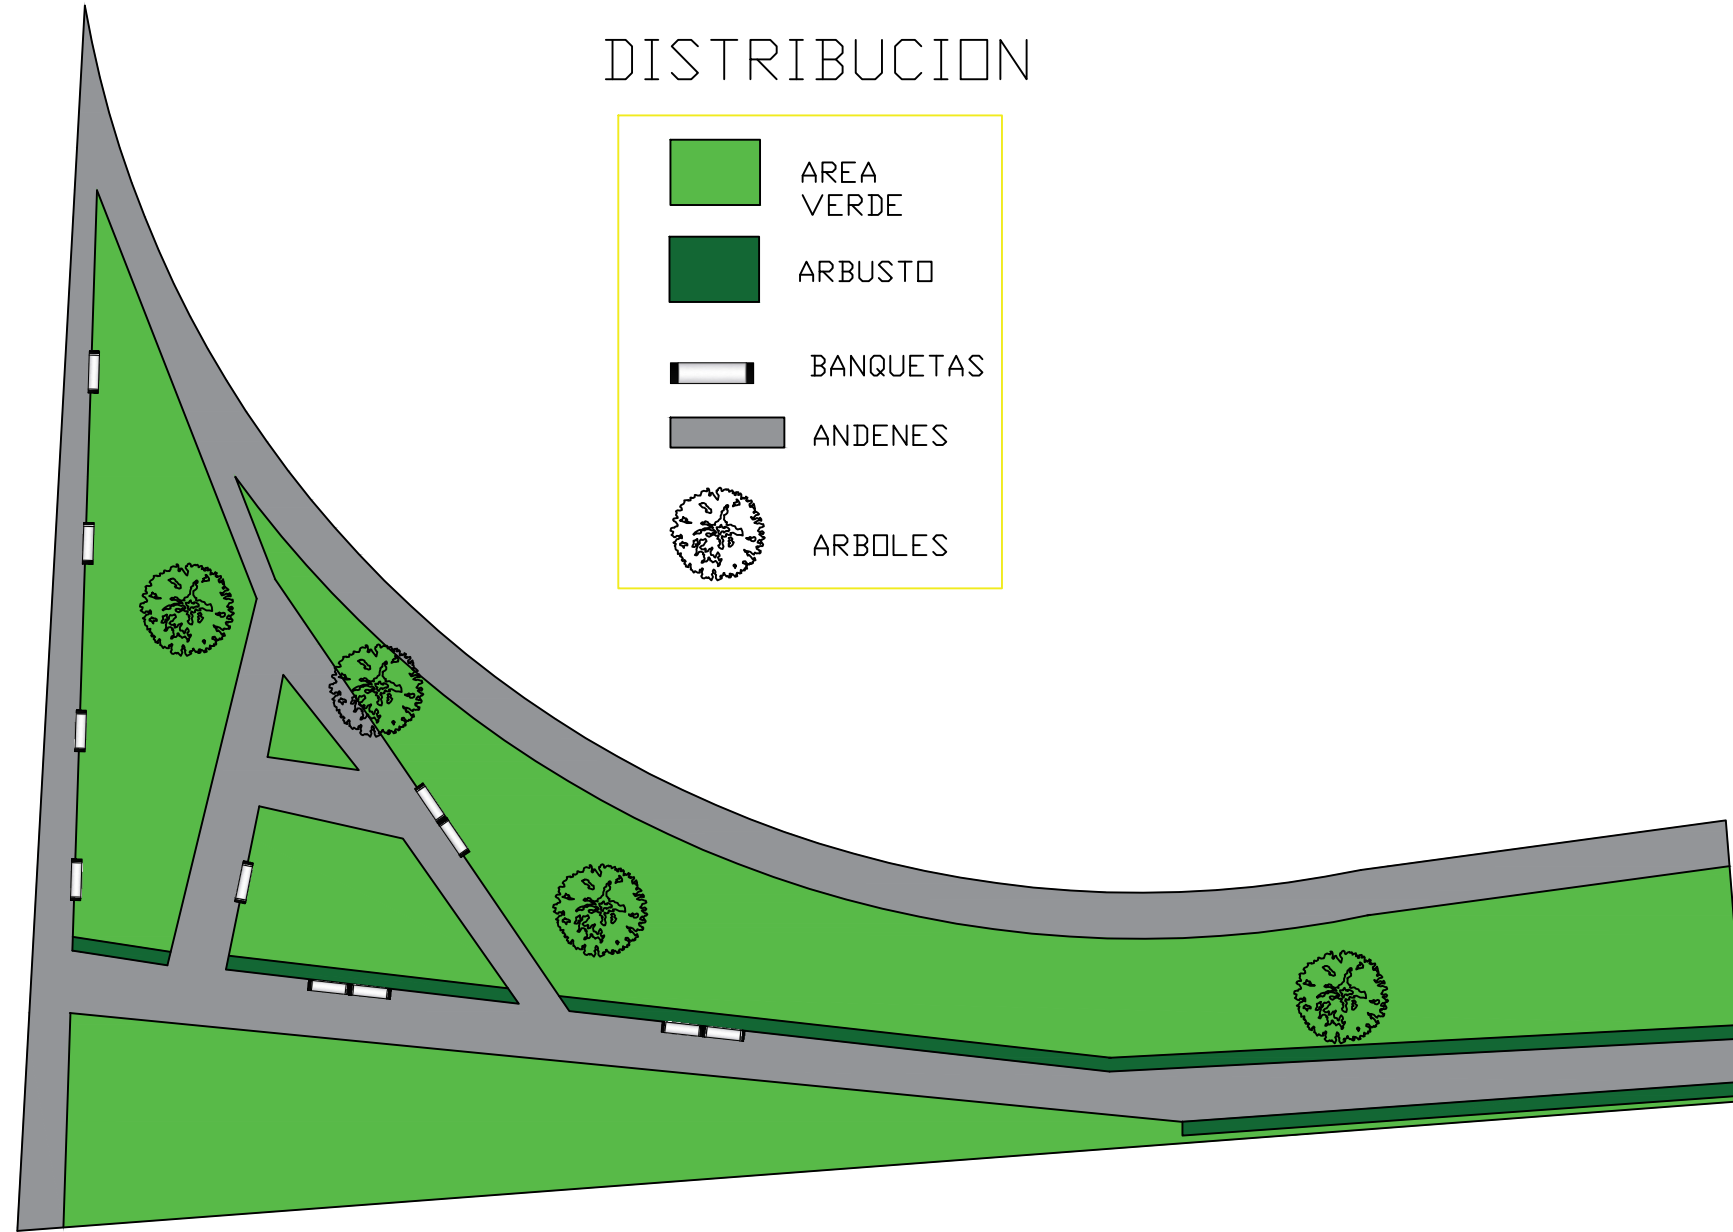

ARQ.
LISSETTE THEN.

PROYECTO
LA CHOLA
PLANO
ARQUITECTONICO
DIMENSIONADA

CODIA.
49135

ESCALA
1:100

FECHA
8/25

HOJA