
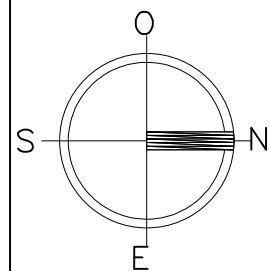



PLANTA DE UBICACION
 AUTOPISTA. DUARTE
 VIEJO CON CALLE,
 NAPOLEON BUENAPARTE.
 ST.DOM. DESTE

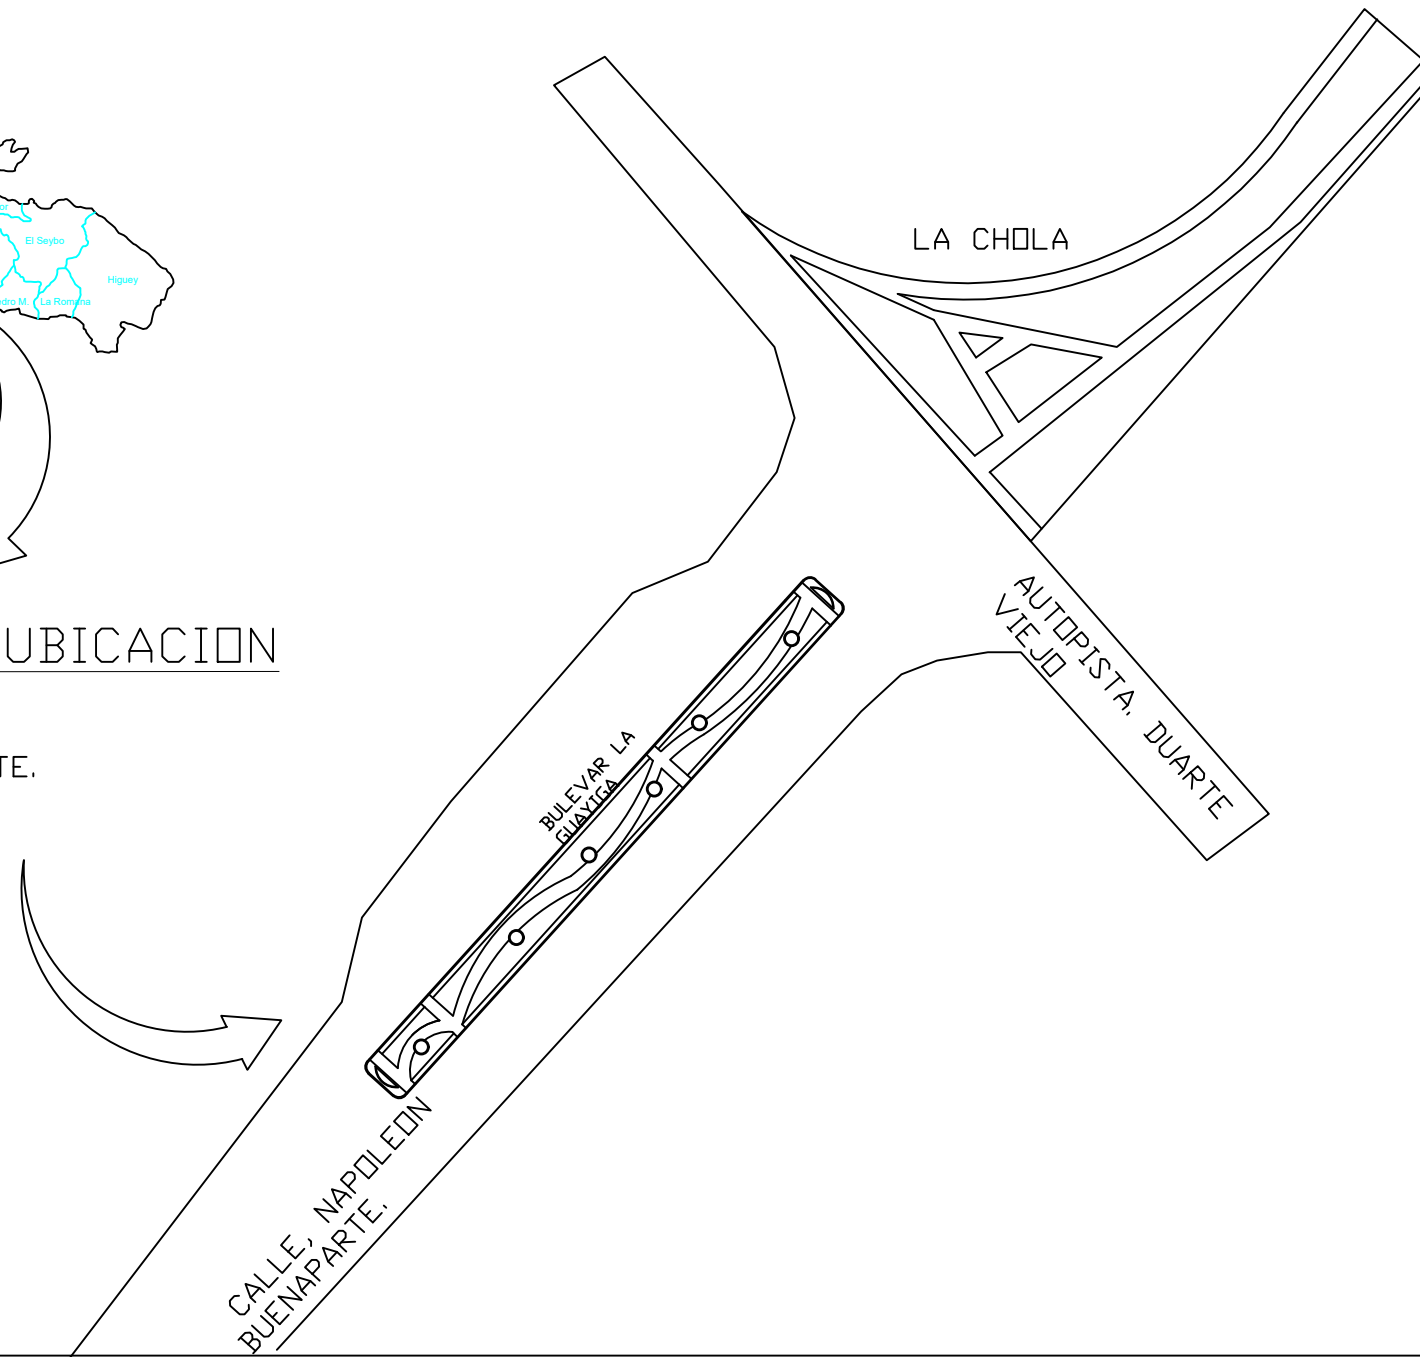

ARQ.
 LISSETTE THEN.

PROYECTO
 PARQUE INFANTIL Y ACO

UBICACION
 AUTOPISTA. DUARTE
 VIEJO CON NAPOLEON
 BUENAPARTE.
 ST.DOM. DESTE

CODIA.
 49135

FECHA
 8/25

ESCALA
 1:100

HOJA