




PLANTA DE DISTRIBUCION

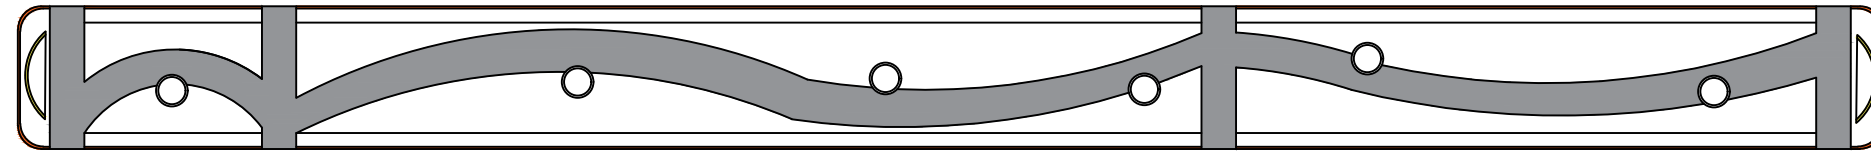


⊕ ANDENES

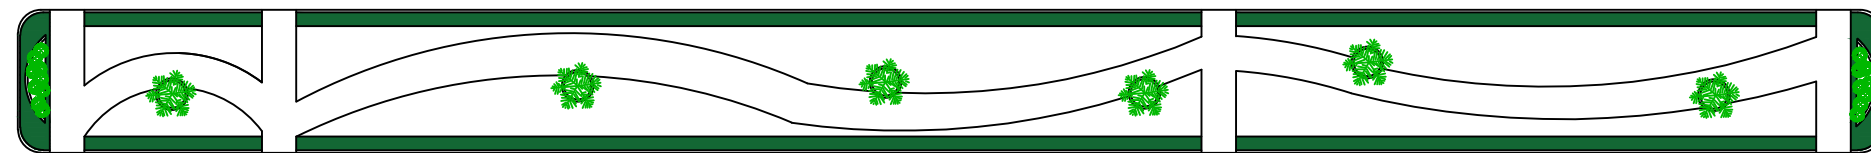

⊕ JARDINERIA

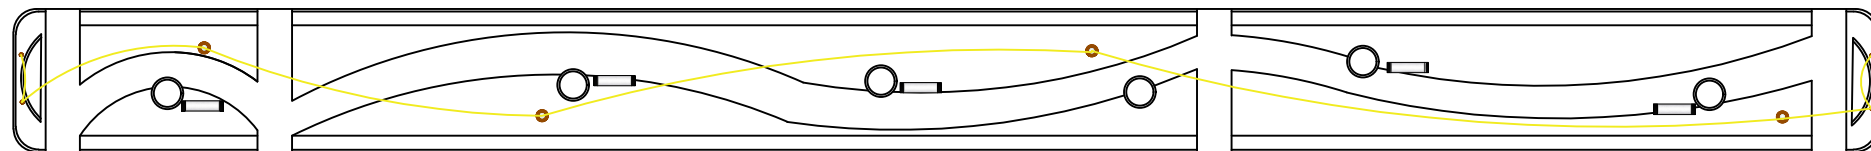

⊕ MOBILIARIOS Y LUCES

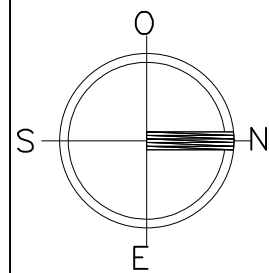

ARQ.  
LISSETTE THEN.

PROYECTO  
BULEVAR  
PLANO  
ARQUITECTONICO  
DIMENSIONADA

CODIA.  
49135

ESCALA  
1:100

FECHA  
8/25

HOJA