



⊕ PLANTA ARQUITECTONICA

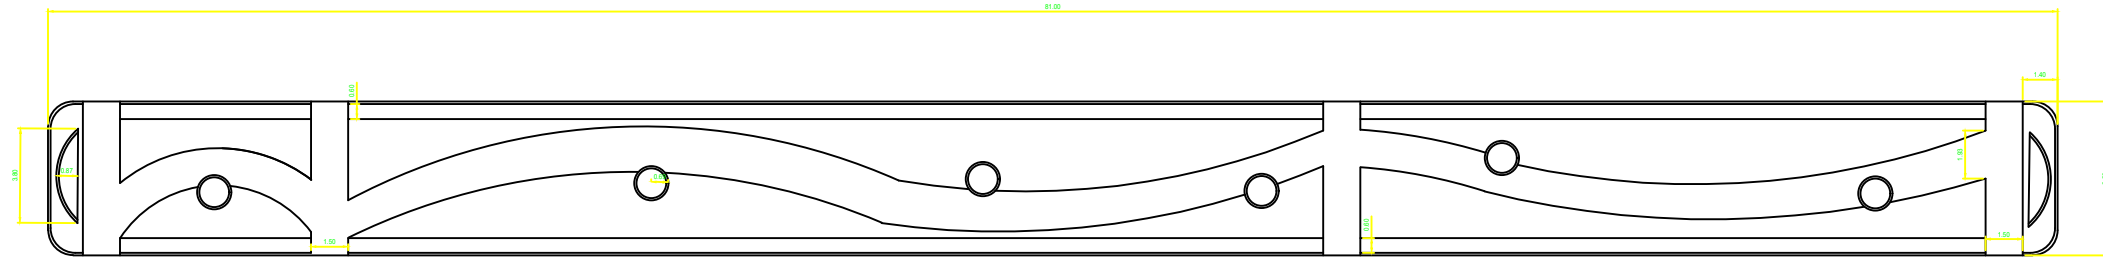

⊕ PLANTA DIMENCIONADA

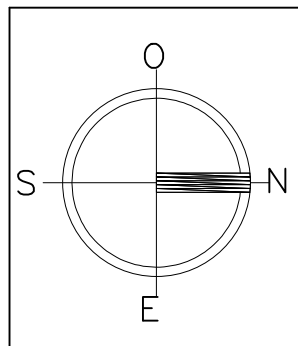

ARQ.
LISSETTE THEN.

PROYECTO
BULEVAR
PLANO
ARQUITECTONICO
DIMENCIONADA

CODIA,
49135

FECHA
8/25

ESCALA
1:100

HOJA